

PLAN PARCELLAIRE

OPERATION IMMOBILIERE


sis
39 et 43, rue Grimaldi

PROJET DE DESAFFECTATION D'UNE PARCELLE DU DOMAINE PUBLIC DE L'ETAT EN NATURE DE TERRAIN

- Domaine Public de l'Etat.
- Parcelle de terrain du Domaine Public de l'Etat en nature de terrain d'une superficie de 144 m² env. à désaffecter en toute propriété.
- Périmètre de l'opération immobilière privée projetée.

Plan N° : C 2023-1559	Ind.	Modifications	Dates
Echelle : 1/200ème			
Dessiné par : D.MATTONI			
Date : 30/03/2023			

Localisation de la parcelle du Domaine Public de l'Etat à désaffecter

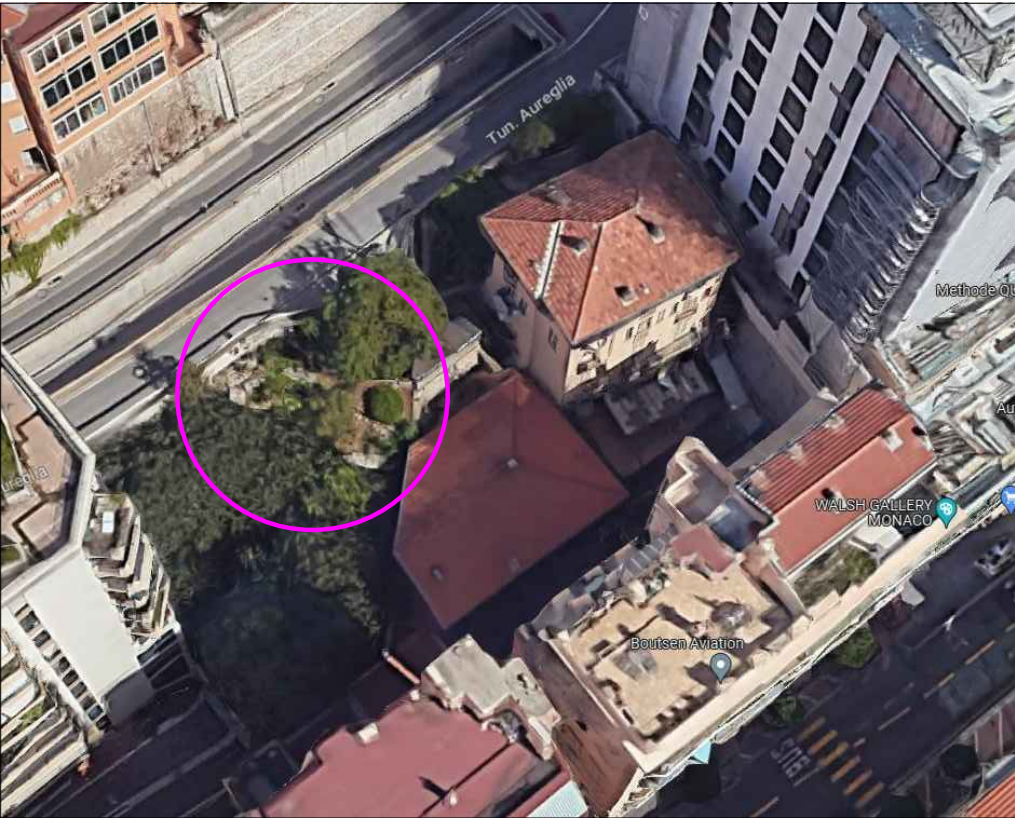

Photomontage de principe de l'opération

